II этаж

Возводимые перегородки

Утверждаю:
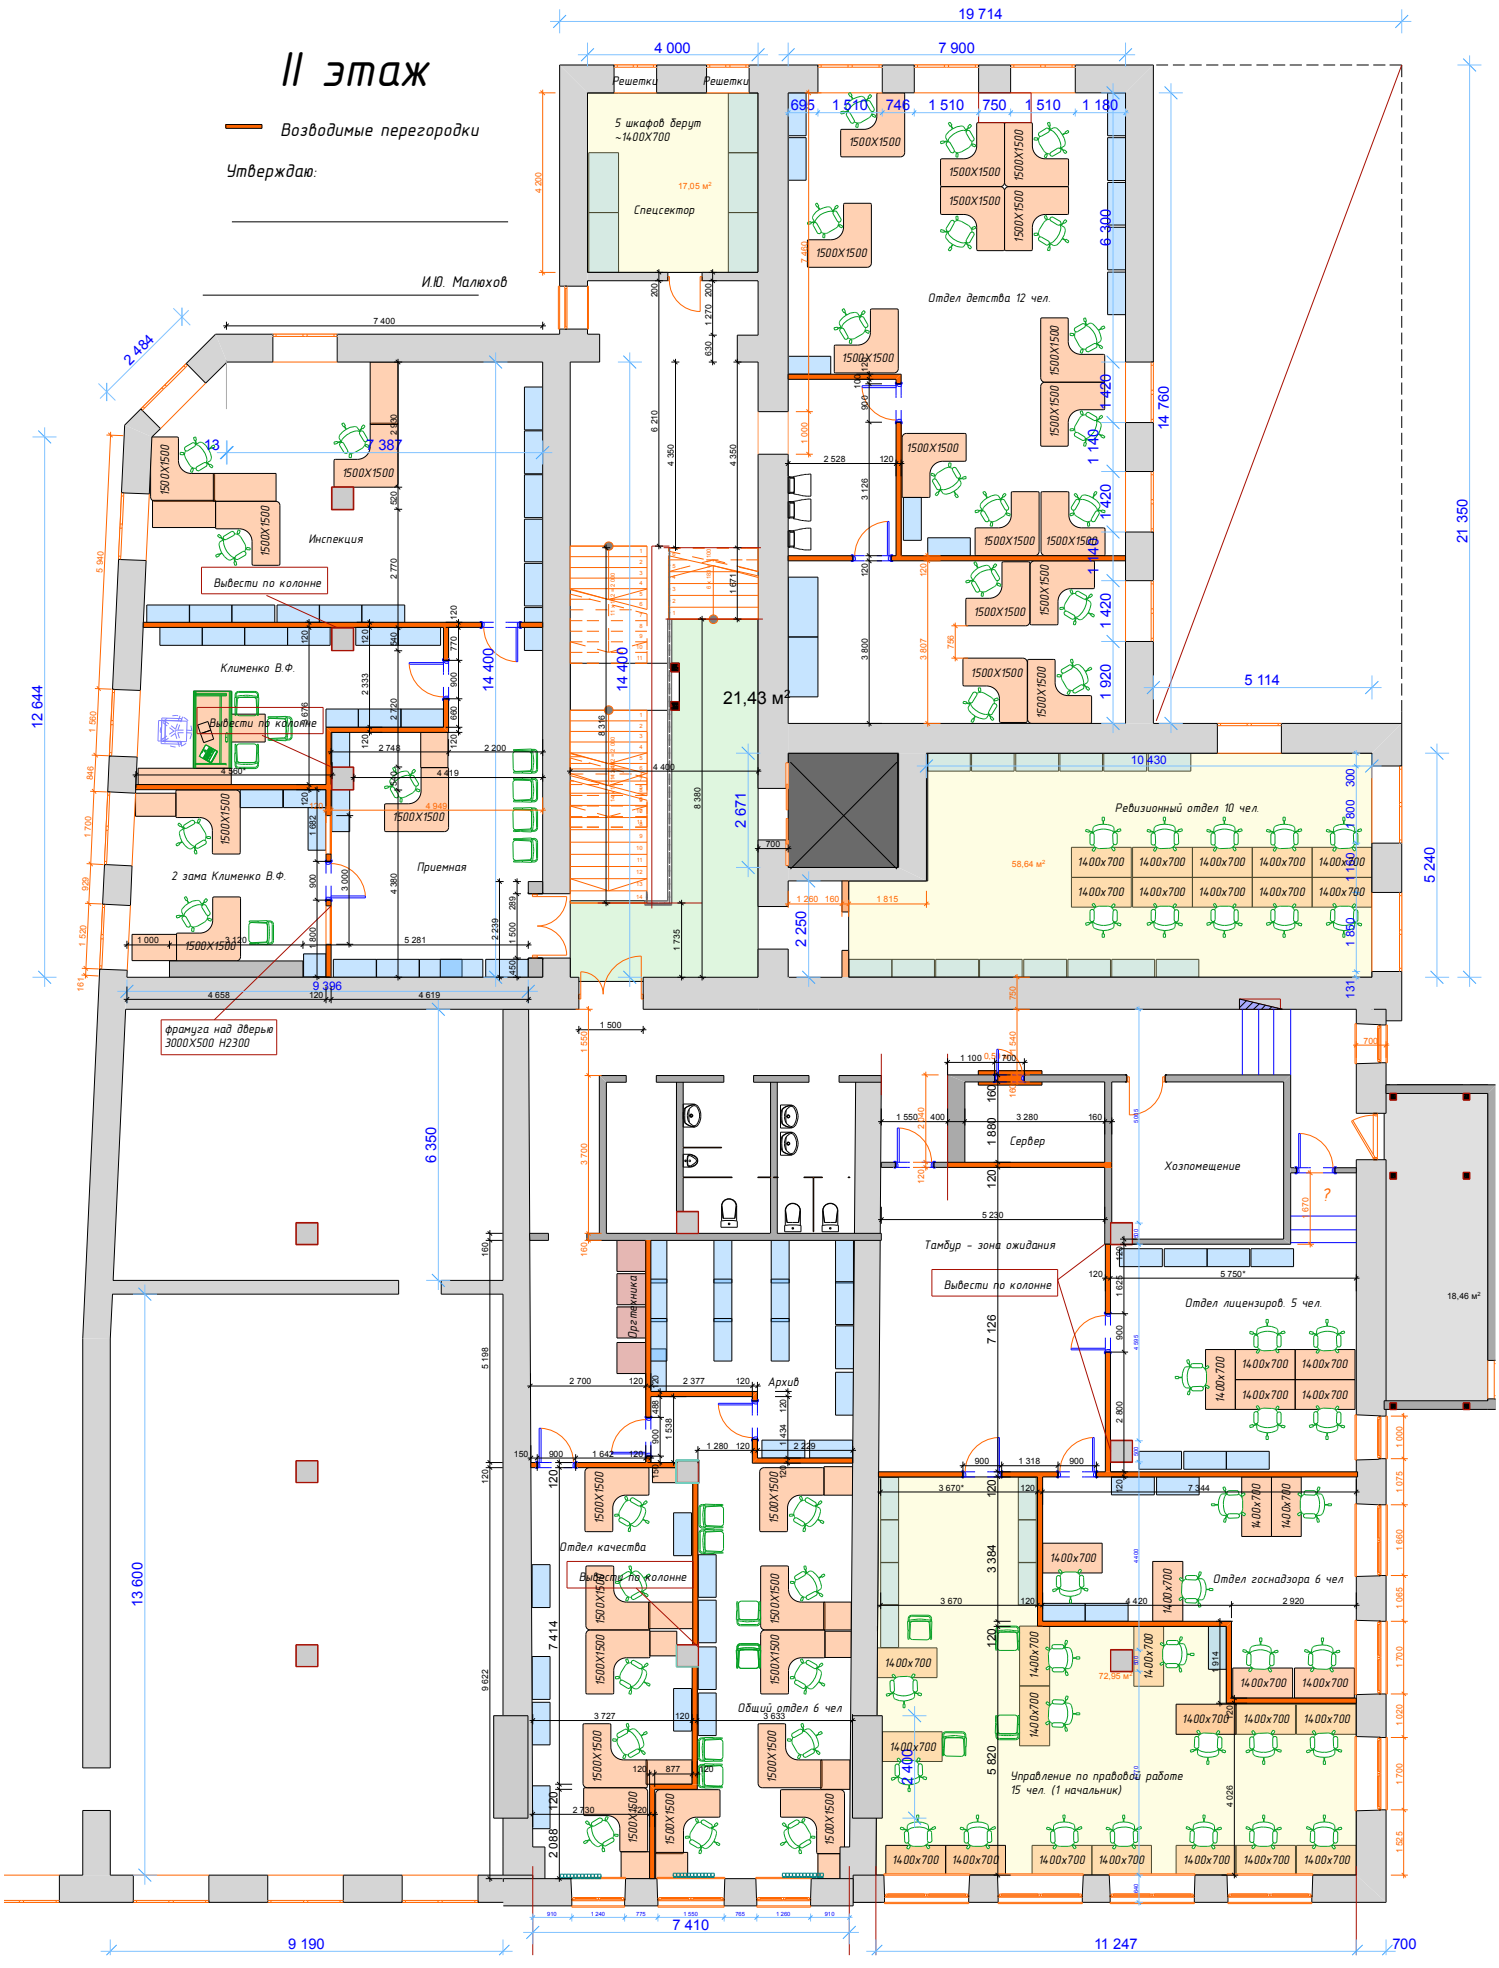
И.Ю. Малюхов